

منزل سرو الريفي من 4 غرف نوم - B


4 Bedroom Saro Townhouse - B

Ground Floor: 1,418 sq. ft.
 First Floor: 1,243 sq. ft.
 Total: 2,661 sq. ft.

الطابق الأرضي: 1,418 قدم مربع
 الطابق الأول: 1,243 قدم مربع
 الإجمالي: 2,661 قدم مربع



Ground Floor

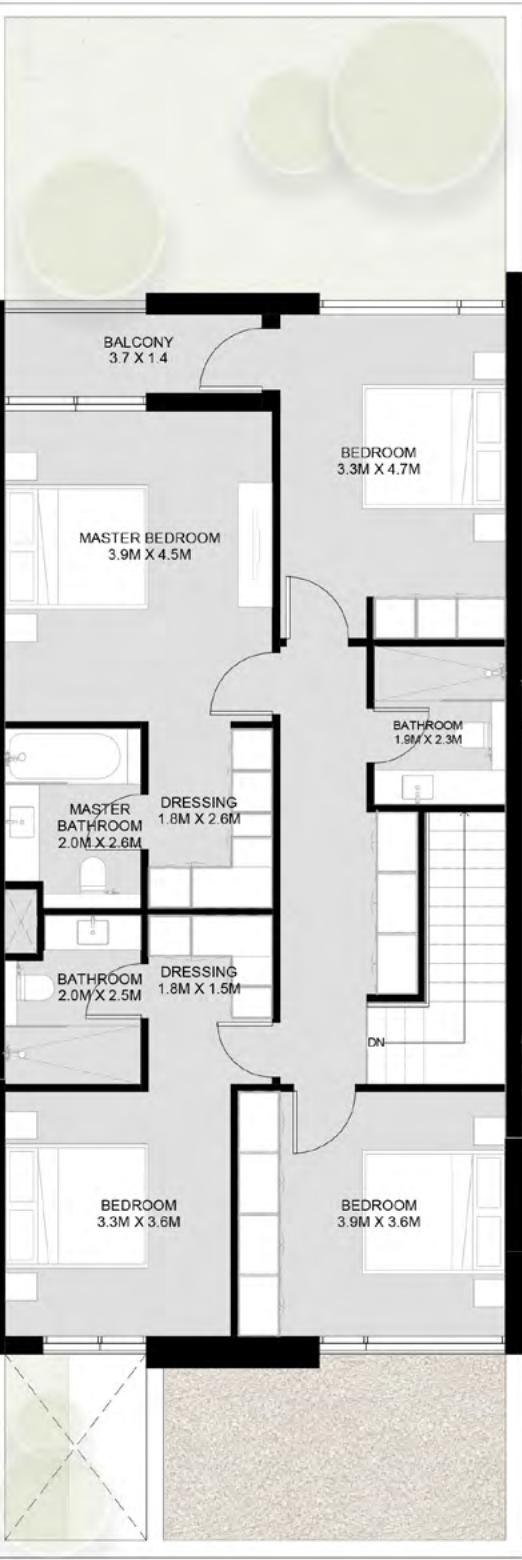

First Floor